


STATO DI FATTO

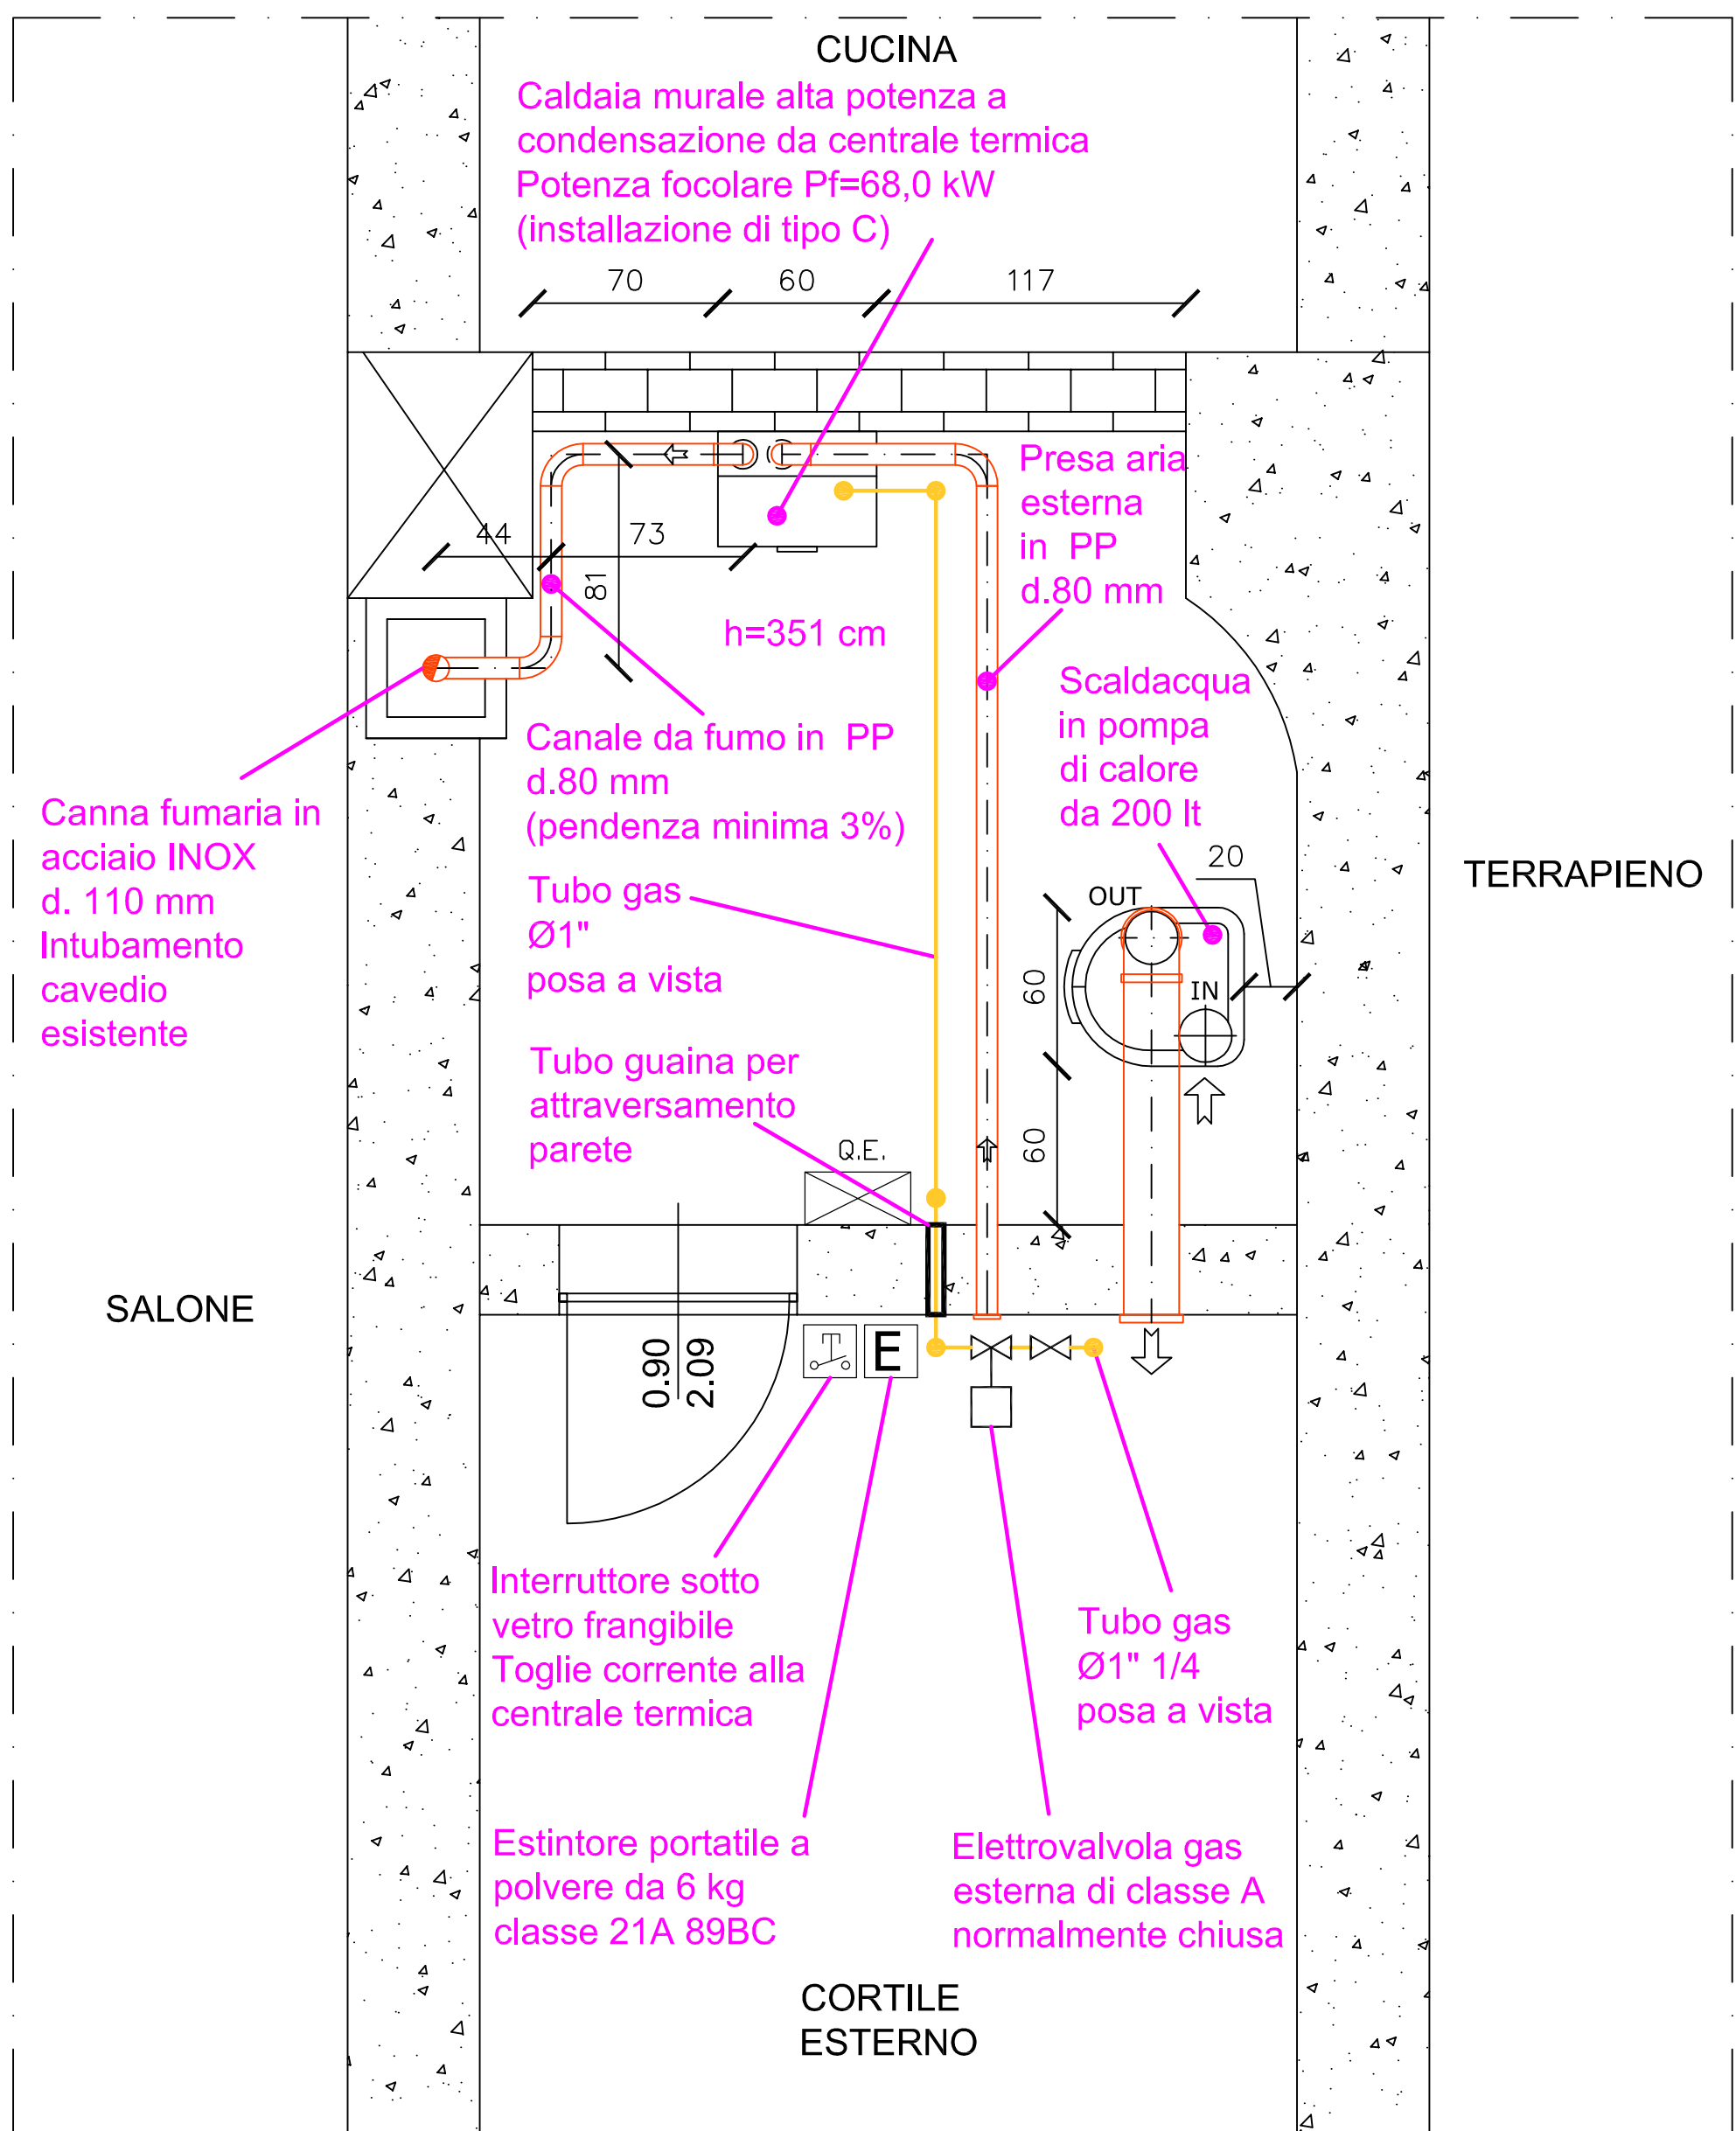

PROGETTO

Studio Intraprogetti Progettazione e consulenza per l'impiantistica civile e industriale		Via Rigola, 25 28921 - Verbania Intra (VB) tel./fax. (0323) 53338 e-mail: bruno@intraprogetti.it	
Committente	Comune di Premeno Via Roma, 9 28818 - Premeno (VB)	PROGETTISTA	Ing. Bruno Cazzola
		PROGETTO N	05/2019
Progetto	Riqualificazione energetica delle centrali termiche a servizio della Scuola dell'infanzia della Scuola Primaria e adeguamento INAIL della centrale termica di Villa Bernocchi	SCALA	1:25
		DATA	20/09/2019
Tavola	PROGETTO DEFINITIVO-ESECUTIVO Centrale termica Scuola dell'infanzia Planimetrie STATO DI FATTO - PROGETTO	TAV. N	DE.M.01
		REV. N	/