

COMUNE DI PREMENO

oggetto: progetto Esecutivo

RIQUALIFICAZIONE EDIFICI PUBBLICI MUNICIPIO RIFACIMENTO MANTO DI COPERTURA

committente:

Comune di Premeno

PROGETTO ESECUTIVO

elaborato:

Progetto - Confronto
Planimetria Copertura - 1:100


progetto: areArchitettura
architetto Carlo Ghisolfi

Verbania:01.07.2020

pratica: 19.29

ELABORATO n°

03

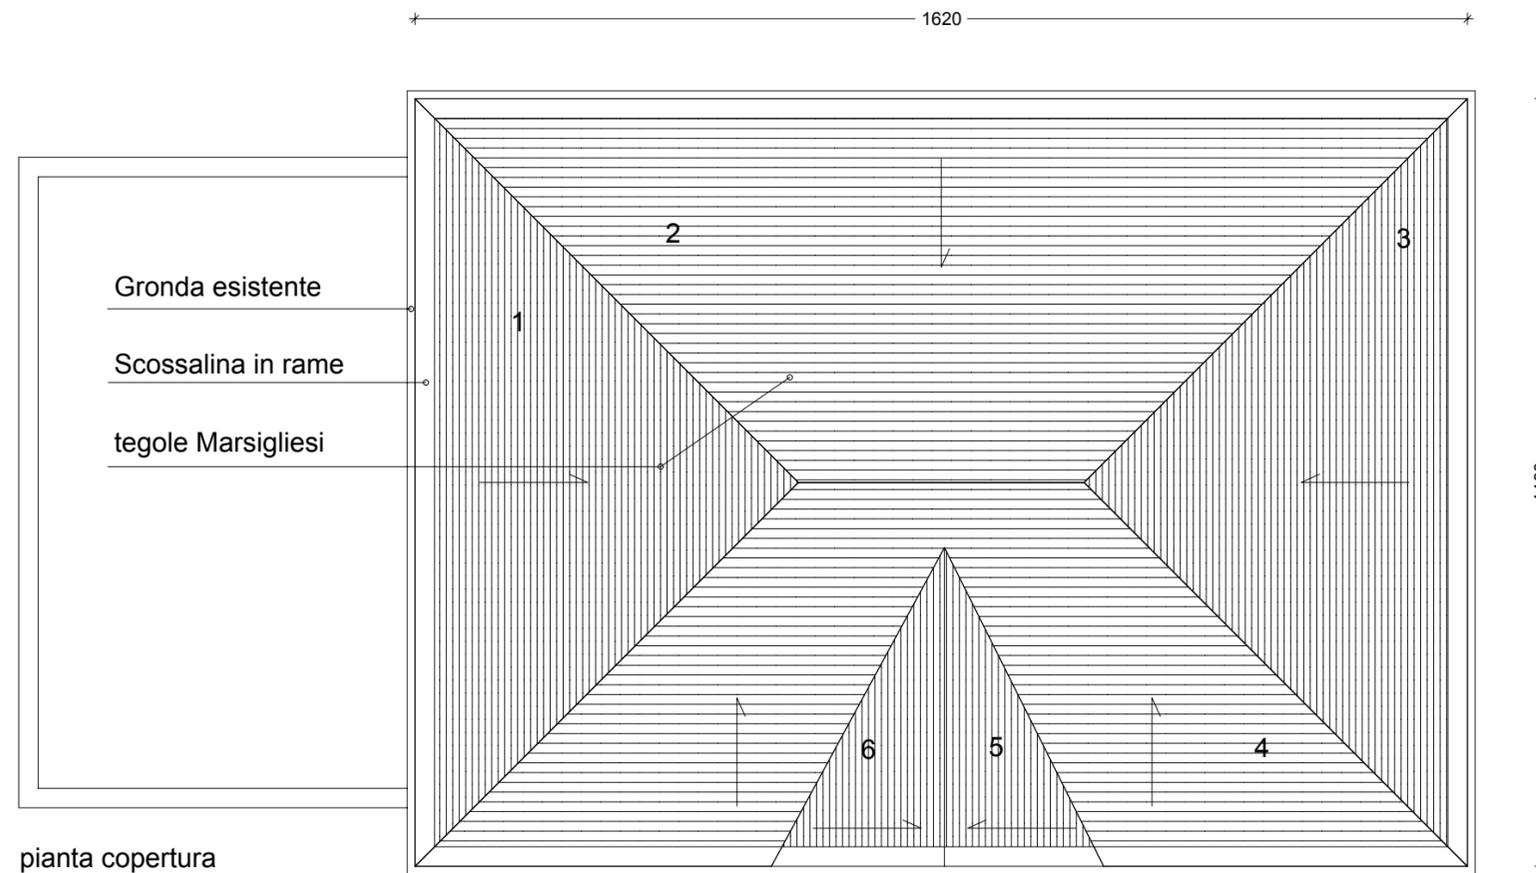

pianta copertura

sviluppo copertura 230 mq

 nuovo manto copertura
confronto

