


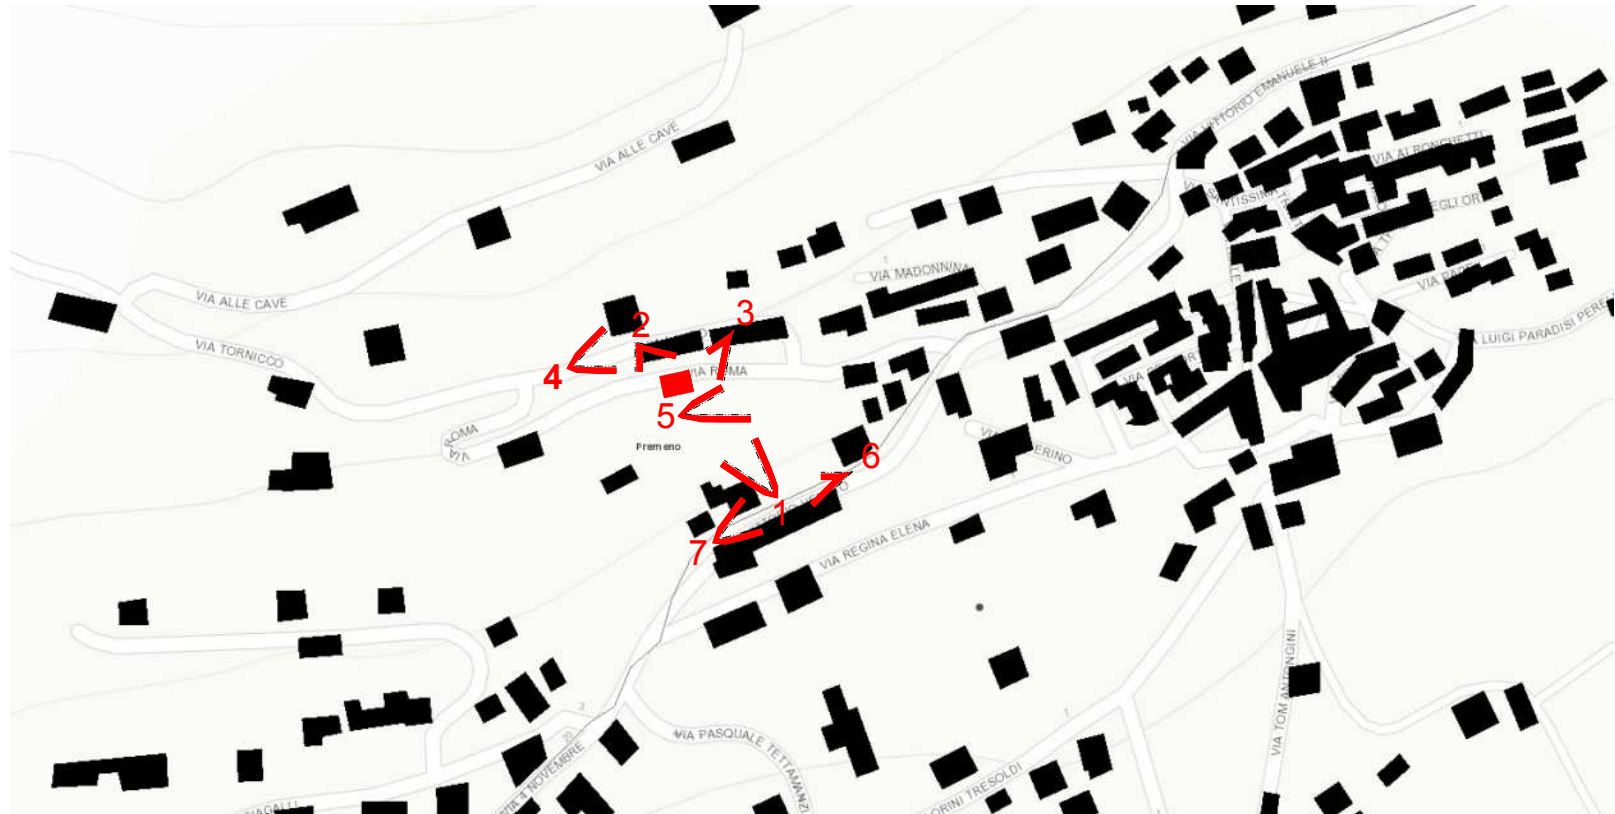

1



2



3



4



5



6



7

REGIONE PIEMONTE  
PROVINCIA DEL VERBANO CUSIO OSSOLA  
**COMUNE DI PREMENO**  
  
oggetto: progetto Esecutivo  
**RIQUALIFICAZIONE EDIFICI PUBBLICI**  
**MUNICIPIO**  
**RIFACIMENTO MANTO DI COPERTURA**

committente:  
**Comune di Premeno**

PROGETTO ESECUTIVO

elaborato:  
**Rilievo fotografico**

progetto: areArchitettura  
architetto Carlo Ghisolfi

Verbania:01.07.2020

pratica: 19.29

areArchitettura  
via Paolo Casana, 13 28921 Verbania - tel. 0323404313 - e-mail ghisolfi@arearchitettura.eu

ELABORATO n° 04